


PLAN GENERALNY

PORTU LOTNICZEGO ZIELONA GÓRA - BABIMOST TERENY LOTNISKA I TERENY PRZYLEGŁE

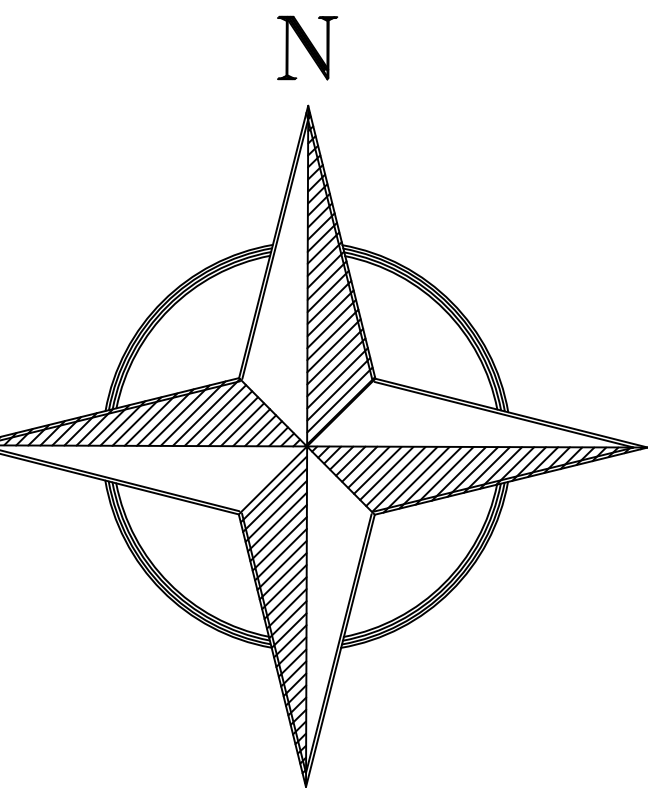

SKALA 1:5000
PODZIAŁKA LINIOWA



LEGENDA

- ARKUSZ "A"**
- TEREN TERMINAŁA I TEREN LANDSIDE**
SKALA 1:1000
- OBSZAR OBJĘTY PLANEM ZAGOSPODAROWANIA PRZESTRZENNEGO TERENU PRZYLEGŁEGO DO PLANU GENERALNEGO LOTNISKA
- OBSZAR OBJĘTY PLANEM GENERALNYM LOTNISKA
- GRANICA WŁASNOŚCI PP Porty Lotnicze
- GRANICA WŁASNOŚCI Województwa Lubuskiego
- CERTYFIKOWANY OBRYŚ TERENU LOTNISKA
- NAWIERZCHNIE DROGOWE
- DROGI KOŁOWANIA
- PAS STARTOWY
- STACJA ENERGETYCZNA GSZ
- STACJA PALIW
- SCHRONOHANGARY
- STRAŻNICA LSP
- RADIOLATARNIA NDB
- DVOR/DME
- HANGAR
- WIEŻA KONTROLI LOTNISKA
- OGRÓDEK METEOROLOGICZNY
- WIATROMIERZ
- URZĄDZENIE AWOS
- URZĄDZENIA ILS
- FAZY ROZBUDOWY LOTNISKA**
- ROZBUDOWA DROGI KOŁOWANIA DELTA "D" - FAZA 1
- ROZBUDOWA DROGI KOŁOWANIA KILO "K" - FAZA 2
- ROZBUDOWA PASA STARTOWEGO - FAZA 3
- ROZBUDOWA PASA STARTOWEGO / PŁASZCZYZNY ZAWRACANIA - FAZA 3
- FUNKCJE TERENÓW**
- PROPONOWANE ZABEZPIECZENIE TERENÓW INWESTYCYJNYCH ZLOKALIZOWANYCH POZA LOTNISKIEM "TI"
- REZERWA TERENÓW LOTNISKOWYCH POD DZIAŁALNOŚĆ GOSPODARCZĄ "TLDG"
- REZERWA TERENU DLA LOTNISKOWEJ DZIAŁALNOŚCI CARGO
- REZERWA TERENU ZWIĄZANA Z PLANOWANĄ ROZBUDOWĄ PASA STARTOWEGO
- TERENY INWESTORÓW ZEWNĘTRZNYCH
- PROPONOWANA LOKALIZACJA TERMINAŁU CARGO

